


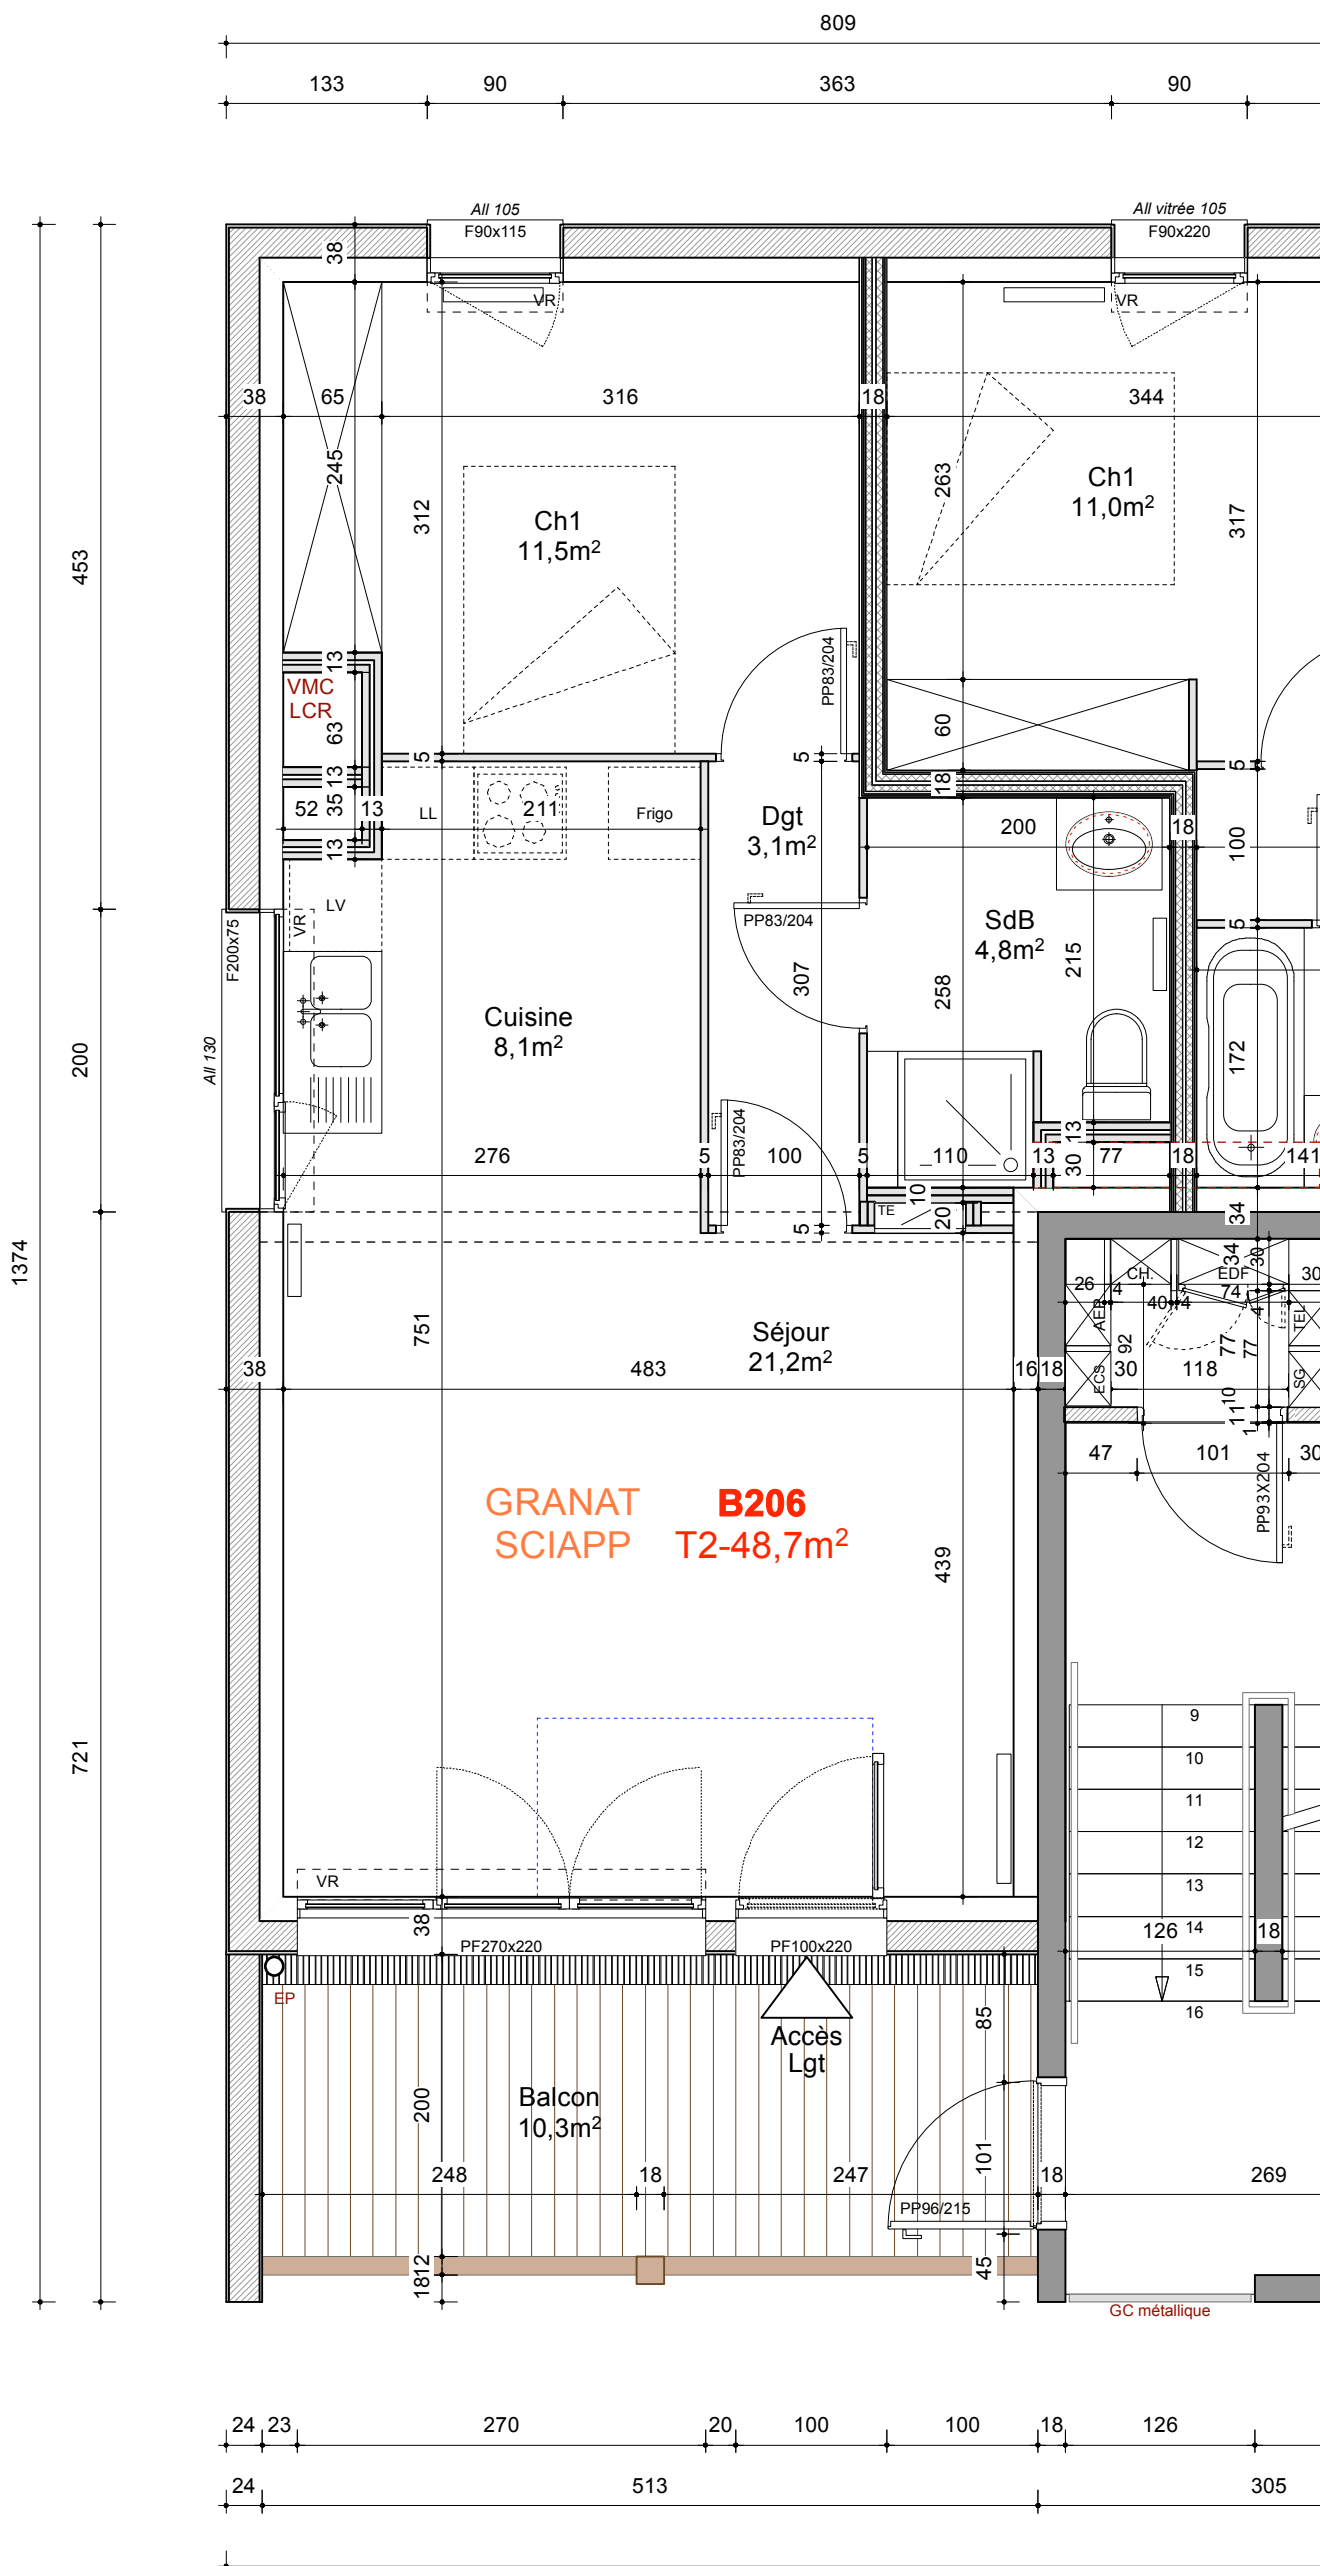

PLAN R+2